C3 Systems, S.L.
C/ Juan de Herrera, 34
Elche Parque Industrial
03203 – ELCHE (Alicante)
c3systems @c3systems.es

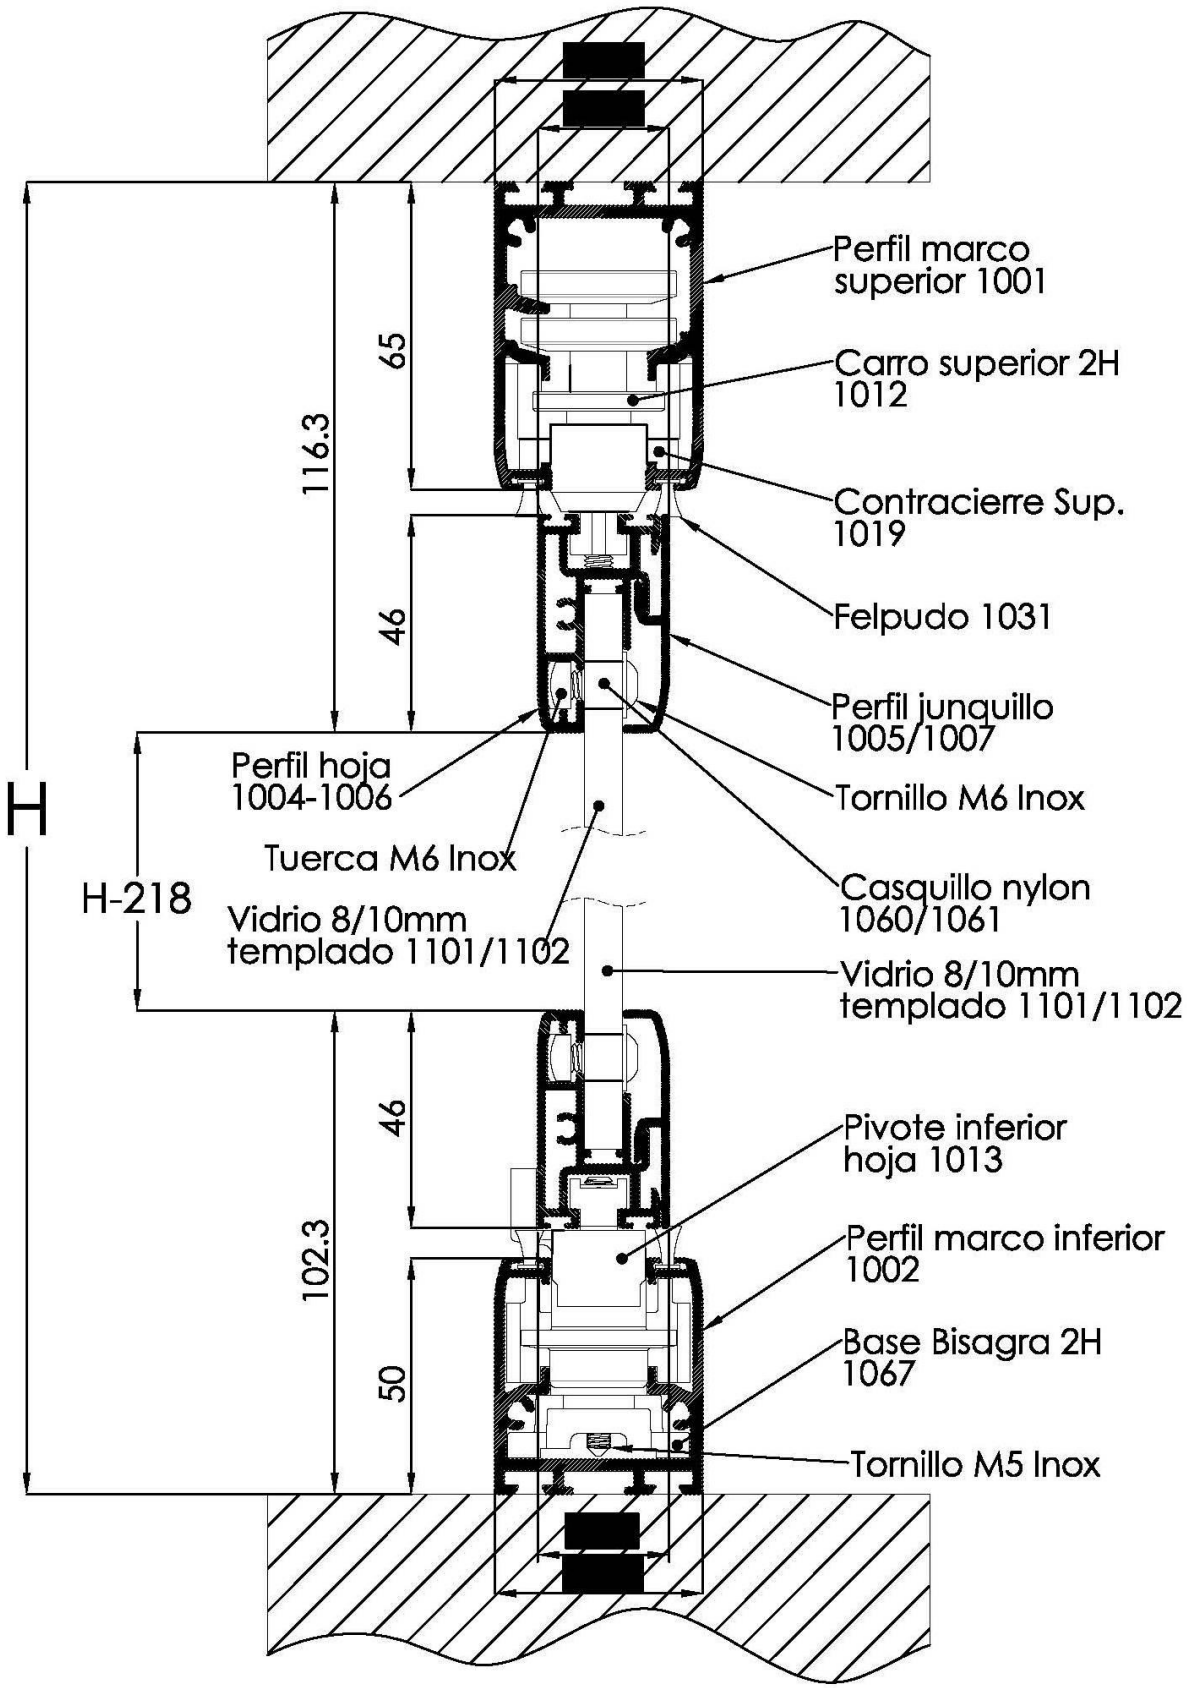

Cerramientos acristalados sin perfiles verticales.

Antes de imprimir este documento, por favor, compruebe que es verdaderamente necesario. El medioambiente es cosa de todos.